

KÉKKÚT TELEPÜLÉSRENDEZÉSI ESZKÖZEI TELEPÜLÉSSZERKEZETI TERV

Jelmagyarázat:

Beépítésre szánt területek

Falusias lakóterület

Településközpont terület

Különleges terület

Tervezett elemek

Falusias lakóterület

Á Ásványvíz palackozó területe

Beépítésre nem szánt területek

Zöldterület

Erdőterület

Általános mezőgazdasági terület

Kertes mezőgazdasági terület

Korlátozott használatú mezőgazdasági terület

Vízgátlakodási terület

Különleges terület

T temető

Védett természeti terület

Balatonfelvidéki Nemzeti Park

Helyi értékvédelmi terület határa

M Műemlék

F F Fokozottan védett természeti terület

Ökológiai hálózat - pufferterület

Ökológiai hálózat - magterület

Tájvédelmi szempontból kiemelten kezelendő terület

R R Régészeti lelőhely

Országos mellékút

tervezett mellékút

gyűjtőút

fontosabb szintbeni közúti csomópont

○ Kijelölt térségi kerékpárút

--- védőtávolság

---v--- Regionális ivóvíz vezeték

GN Nagyközépnomású gázvezeték

Szennyvíz fővezeték

tervezett belterület határ

Ⓟ Jelentős közhasználatú parkolóhely


● Ex lege védett forrás

Alaptérképi jelek

--- Közigazgatási határ

--- Zártkert határ

--- Belterület határ

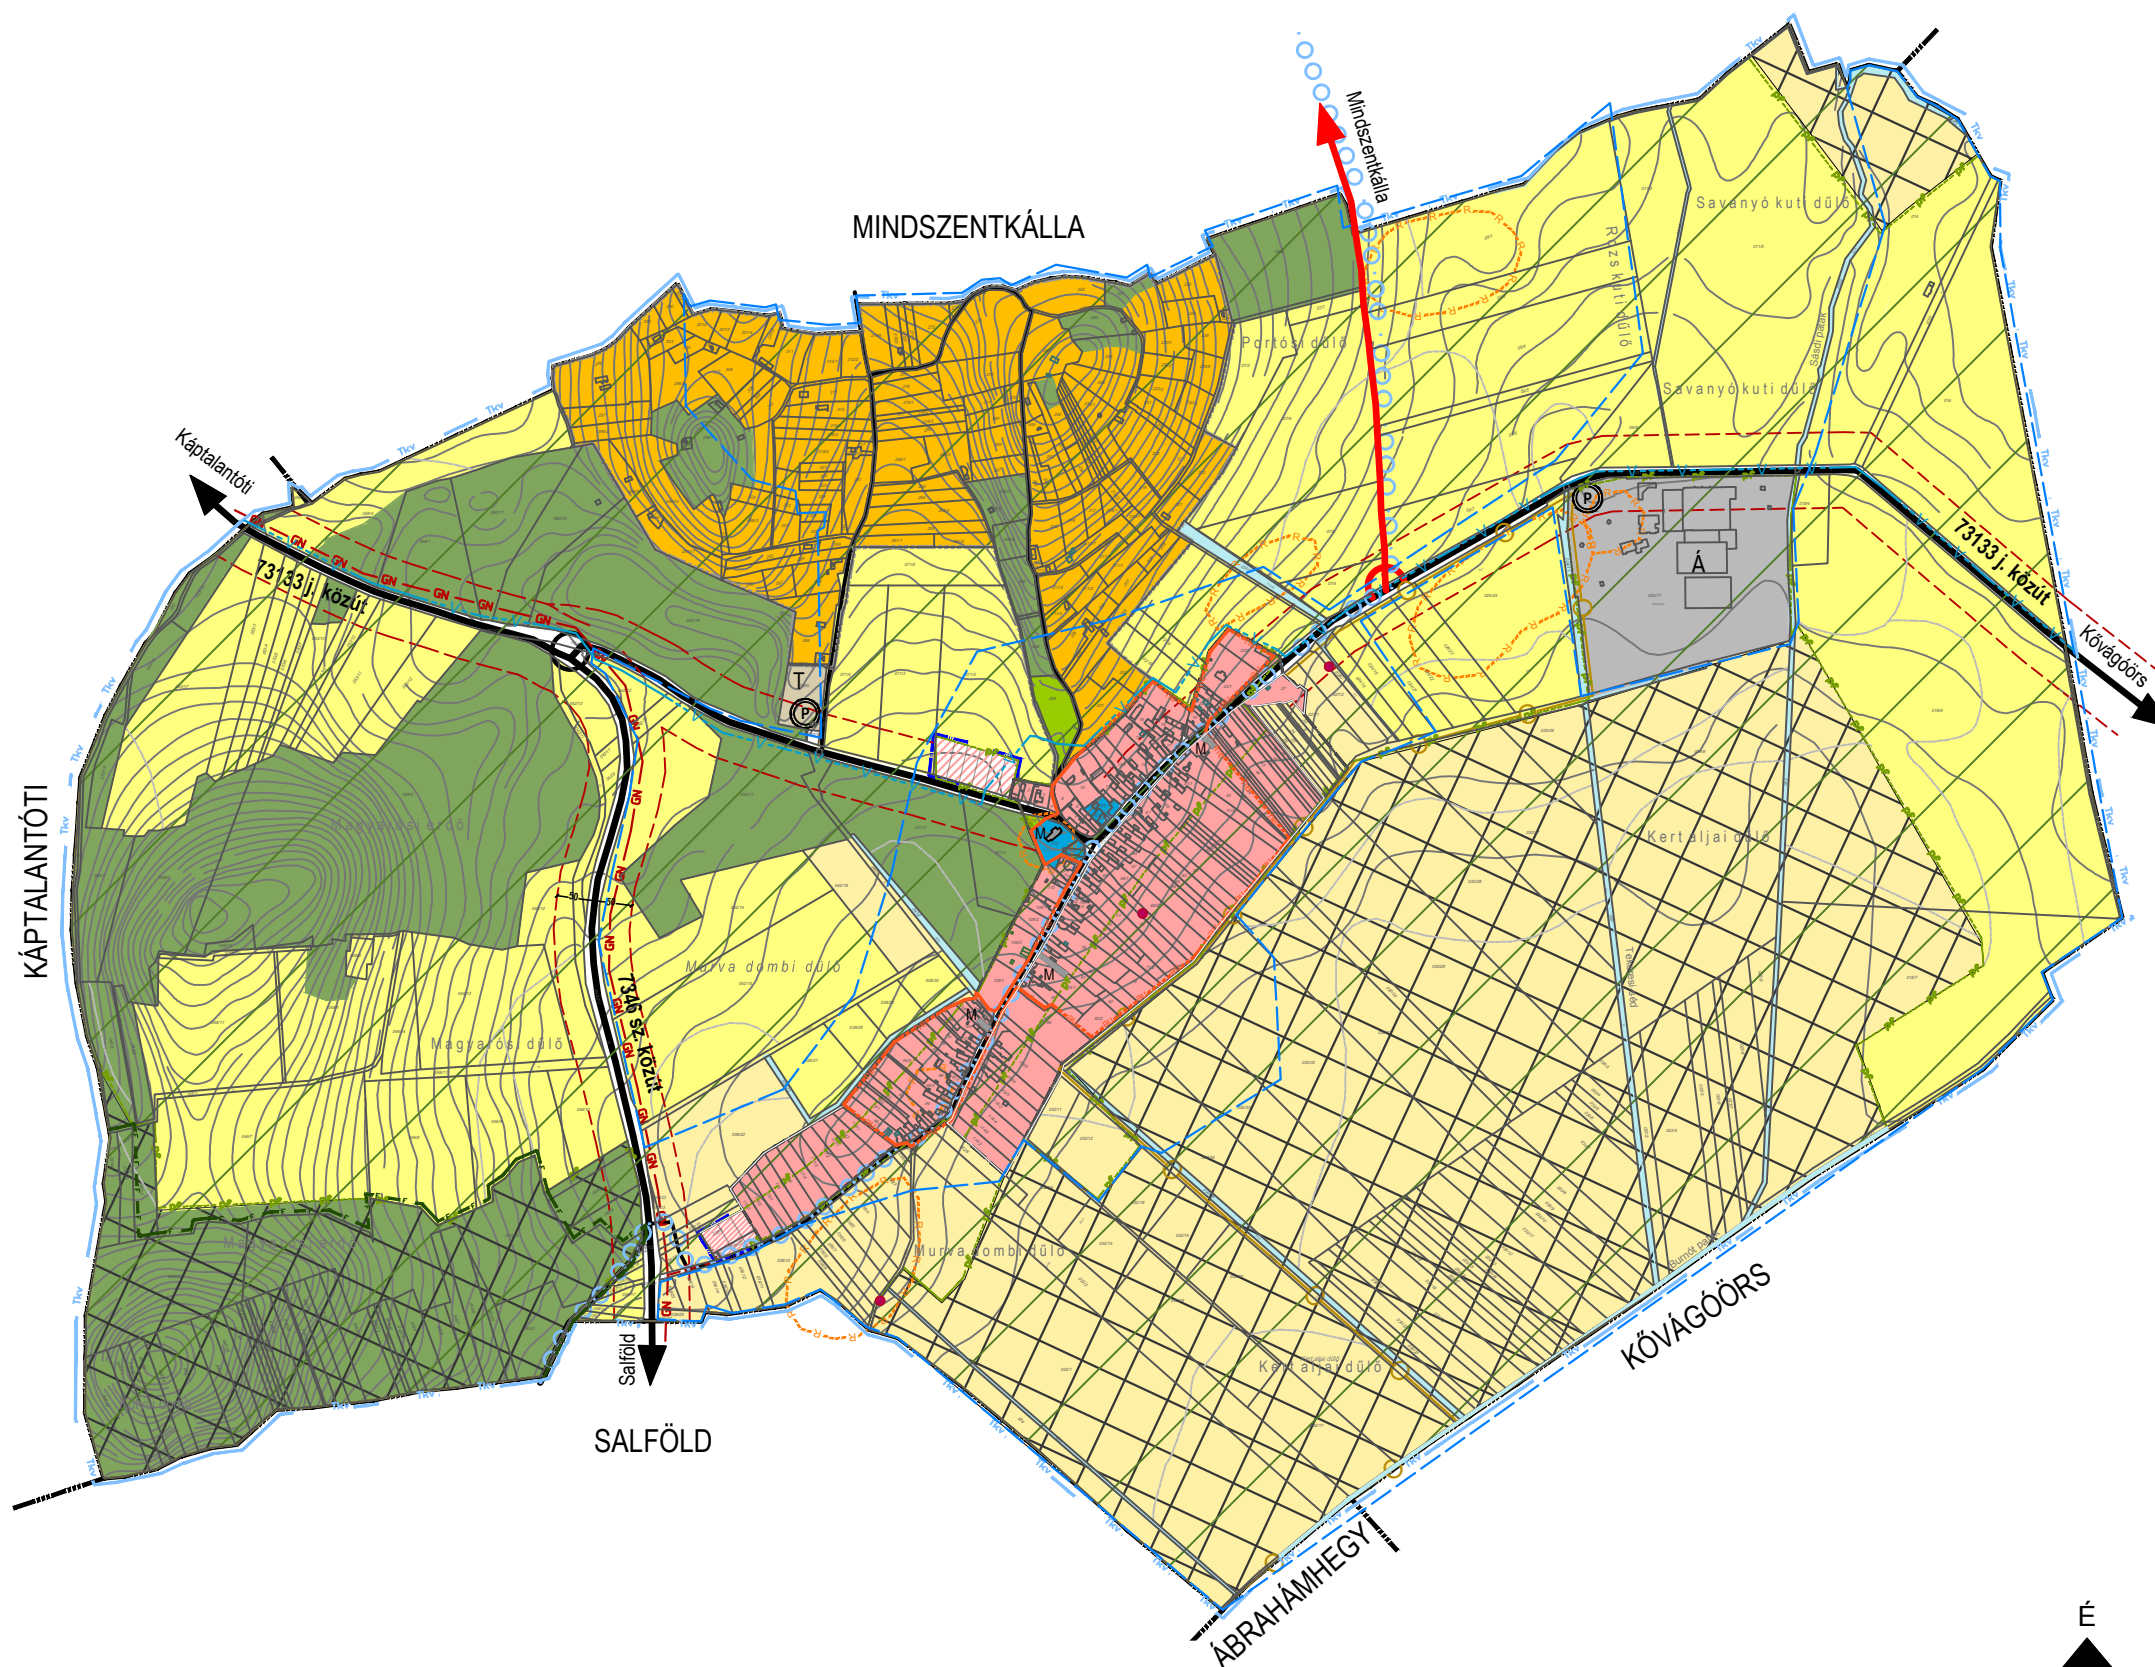

A .../2019 (....) kt. határozat melléklete



KÉKKÚT TELEPÜLÉSRENDEZÉSI ESZKÖZEI
TELEPÜLÉSSZERKEZETI TERV

TELEPÜLÉSSZERKEZETI TERV

Ügyvezető: Bárdosi György	Vezető településrendező tervező: Bárdosi Andrea TT/1 01-4073	Településrendező: Péter-Szepessy Fruzsina, Tahó-Tóth Orsolya	Dátum: 2018. december
------------------------------	--	---	--------------------------

Tájtervező, zöldfelületek: Lázár Tibor TT/1 01-5041	Közlekedés, közművek: Nagy Szabolcs Tkó, VZ-TEL 13-11270	Méretarány: M 1:10 000
---	--	---------------------------

Készült az állami alapadatok felhasználásával