

Németh Gyula
Keszthely, Schwarz D. u. 68/7.

Munka száma: 2026 / 84

Kékkút
zártkert


Adatszolgáltatás iktatószáma:

2/ /2026

VÁLTOZÁSI VÁZRAJZ

a 296/3, 313, 326, 327 és 332 helyrajzi számú földrészletek határrendezéséről

Méretarány= 1:1000

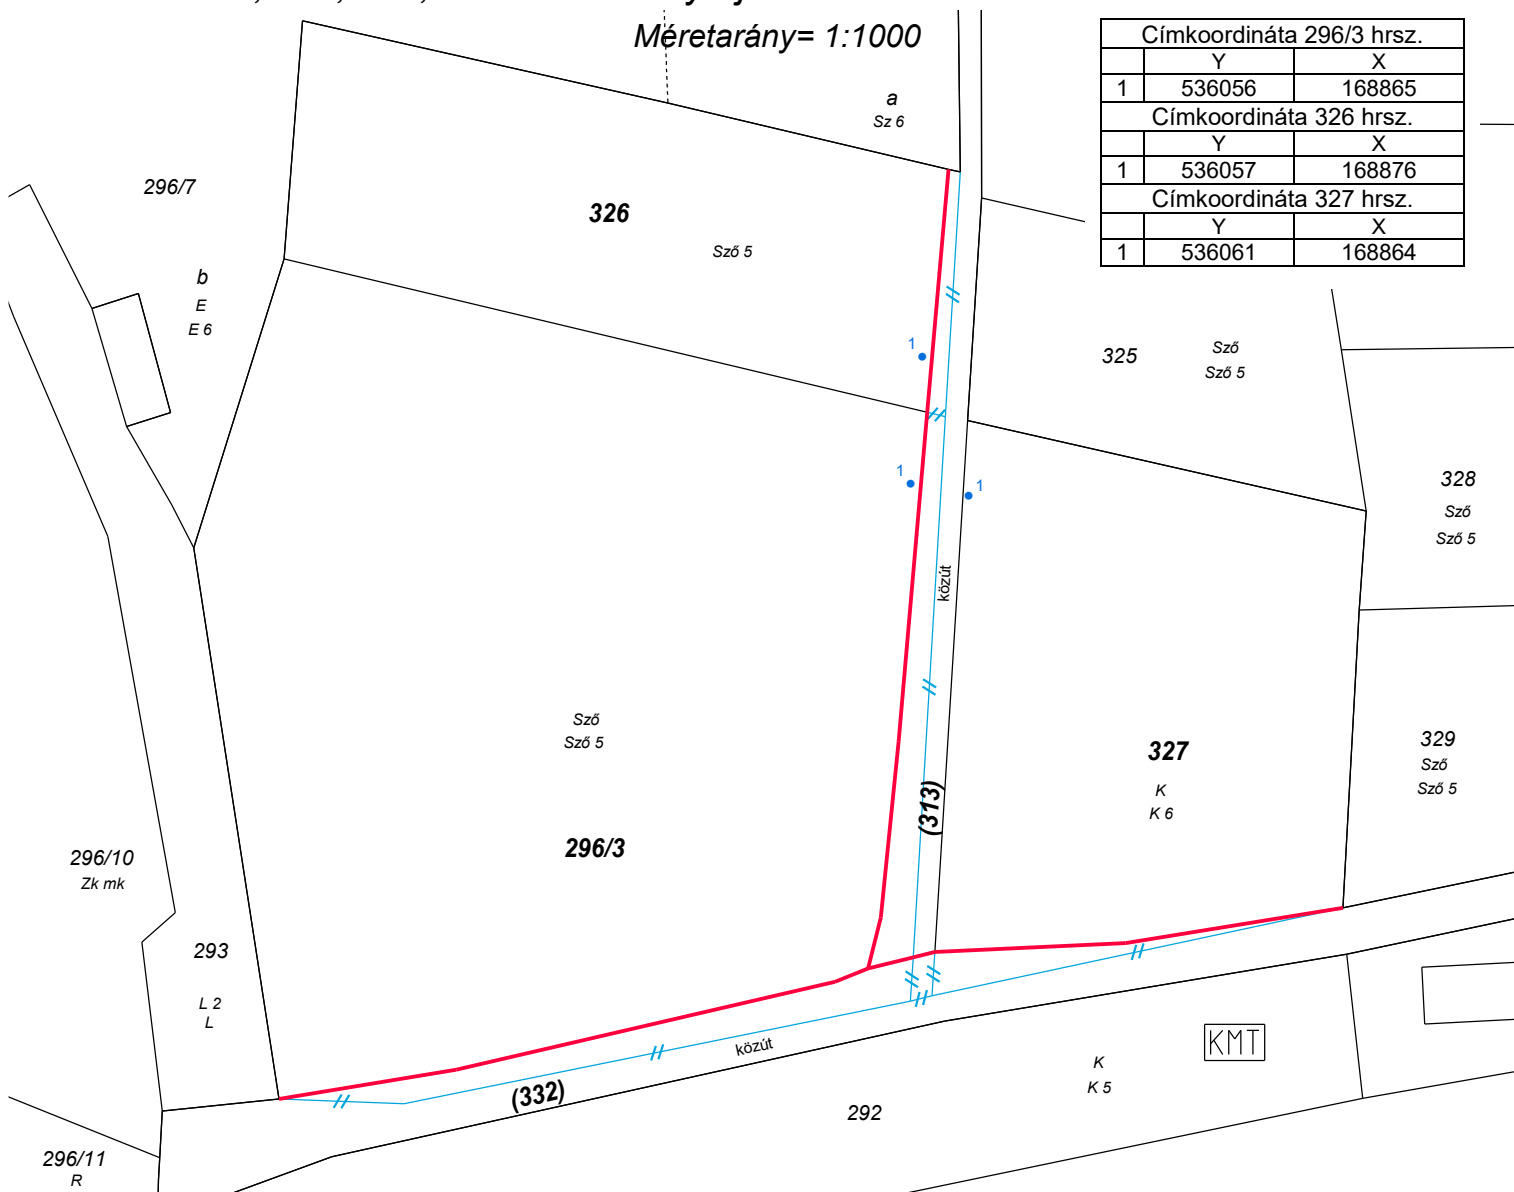

Címkoordináta 296/3 hrsz.		
	Y	X
1	536056	168865
Címkoordináta 326 hrsz.		
	Y	X
1	536057	168876
Címkoordináta 327 hrsz.		
	Y	X
1	536061	168864

Változás előtti állapot						Változás utáni állapot							Megjegyzés
Hrsz	Alrészlet		Min.o.	Terület	AK	Hrsz	Alrészlet		Min.o.	Terület	AK	Szolgalmi és egyéb jogok	
	jel	műv. ága		ha. m²			jel	műv. ága		ha. m²			
1	2	3	4	5	6	7	8	9	10	11	12	13	14
296/3		szőlő	5	0.3797	10.56	296/3		szőlő	5	0.3526	9.80	Bf.NP	
313		kivett közút		0.0910	-	313		kivett közút		0.1059	-	Bf.NP	
326		szőlő	5	0.1192	3.31	326		szőlő	5	0.1180	3.28	Bf.NP	
327		kert	6	0.1457	1.06	327		kert	6	0.1413	1.03	Bf.NP	
332		kivett közút		0.0804	-	332		kivett közút		0.0982	-	Bf.NP	
Összesen:				0.8160	14.93					0.8160	14.11		

A változás akaratumnak megfelelően történt:

A helyrajzi számozás és a területszámítás helyes. Ez a záradék a keltezésétől számított egy évig hatályos.

A vázrajz méretei levételére nem alkalmas.

NÉMETH GYULA

Keszthely, 2026. 04. 05.

Keszthely, Schwarz D. u. 68/7. Tapolca, 2026. hó nap

Készítő és minőséget tanúsító

IFMSZ: 1699/2001

GDT/20-0275

Záradékoló

Ing.rend.min.szám:

Németh Gyula

Ing.rend.min.sz.: 1699/2001

geod.terv.min.szám: GD-T/20-0275