

KÉKKÚT TELEPÜLÉSRENDEZÉSI ESZKÖZEI TELEPÜLÉSSZERKEZETI TERV


Jelmagyarázat:

- | | |
|----------------------------|--------------------------------|
| Beépítésre szánt területek | Tervezett elemek |
| Falusias lakóterület | Falusias lakóterület |
| Településközpont terület | Különleges terület |
| Különleges terület | Á Ásványvíz palackozó területe |

Beépítésre nem szánt területek

- Zöldterület
- Erdőterület
- Általános mezőgazdasági terület
- Kertes mezőgazdasági terület
- Korlátozott használatú általánosmezőgazdasági terület
- Vízgazdálkodási terület
- Különleges terület
- T temető
- Védett természeti terület
Balatonfelvidéki Nemzeti Park
- Helyi értékvédelmi terület határa

- M Műemlék
 - Műemléki környezet
 - Fokozottan védett természeti terület
 - Ökológiai hálózat - pufferterület
 - Ökológiai hálózat - magterület
 - Tájképvédelmi szempontból kiemelten kezelendő terület
 - Térségi jelentőségű tájképvédelmi terület
 - Régészeti lelőhely
 - Országos mellékút
 - tervezett mellékút
 - gyűjtőút
 - fontosabb szintbeni közúti csomópont
 - Kijelölt térségi kerékpárút
 - védőtávolság
 - Regionális ivóvíz vezeték
 - Nagyközépnomású gázvezeték
 - Szennyvíz fővezeték
 - Tervezett belterület határ
 - Jelentős közhasználatú parkolóhely
 - Ex lege védett forrás
- Alaptérképi jelek
- Közigazgatási határ
 - Zártkert határ
 - Belterület határ

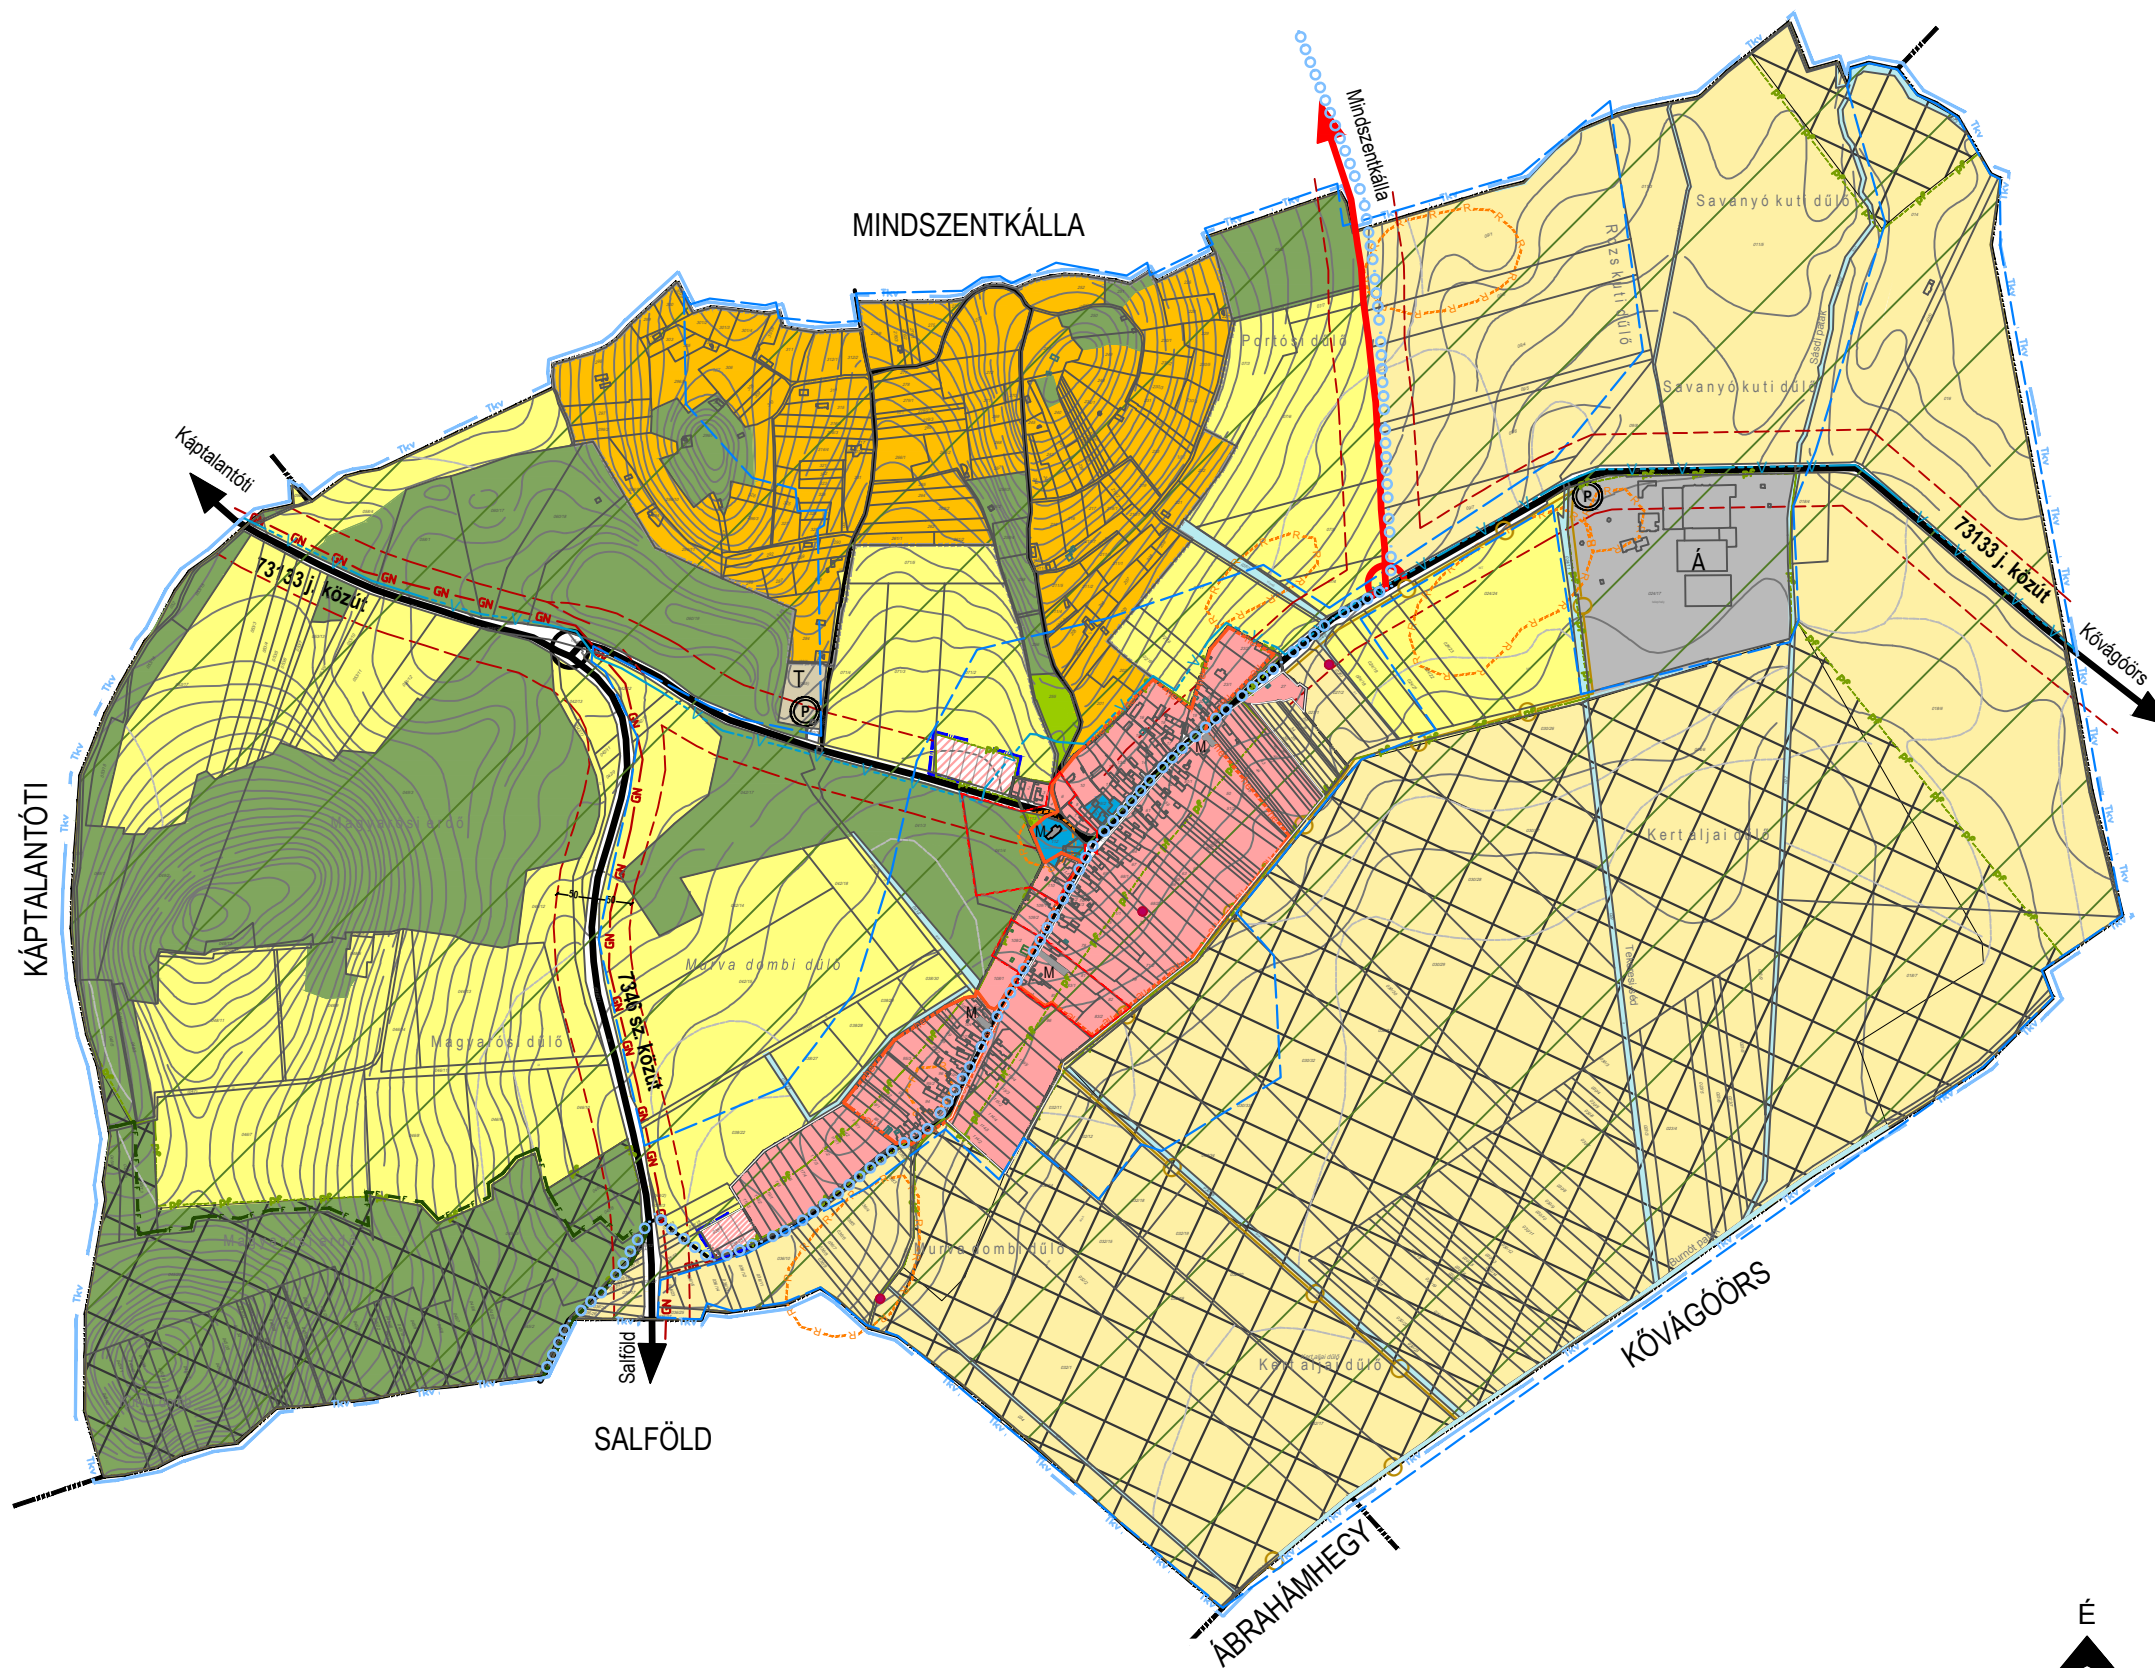

A .../2019 (....) kt. határozat melléklete



KÉKKÚT TELEPÜLÉSRENDEZÉSI ESZKÖZEI

TELEPÜLÉSSZERKEZETI TERV

Ügyvezető: Bárdosi György	Vezető településrendező tervező: Bárdosi Andrea TT/1 01-4073	Településrendező: Péter-Szepessy Fruzsina, Tahitóth Orsolya	Dátum: 2019. június.
Tájtervező, zöldfelületek: Lázár Tibor TT/1 01-5041	Közlekedés, közművek: Nagy Szabolcs Tkó, VZ-TEL 13-11270	Méretarány: M 1:10 000	

Készült az állami alapadatok felhasználásával