


VÁLTOZÁSI VÁZRAJZ

A 071/6 helyrajzi számú földrészlet fekvéshatár változásáról

Méretarány: 1:1000

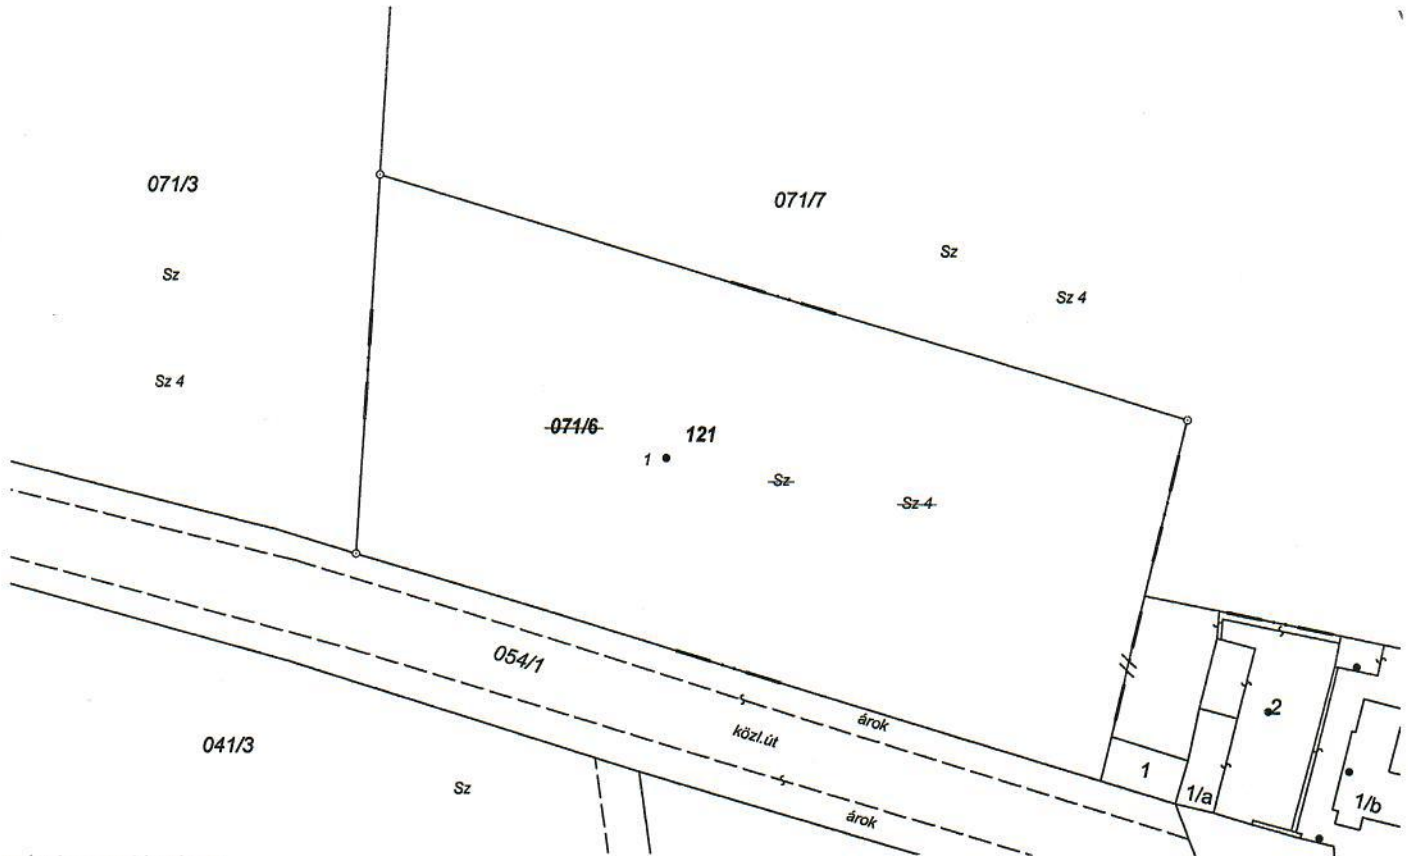

Címkoordináta

Psz	Y	X
1	536313	168533

Megelőzi a 8/1420/2023 iktatószámú változási vázrajz átvezetése.

Változás előtt KÜLTERÜLET						Változás után BELTERÜLET						
Hrsz	Alrészlet		m	Terület	AK	Hrsz	Alrészlet		m	Terület	AK	Szolgalmi és egyéb jogok
	j.	művelési ág					j.	művelési ág				
1	2	3	4	5	6	7	8	9	10	11	12	13
071/6		Szántó	4	0,5496	7,64	121		Kivett, beépítetlen terület		0,5496	0,00	Mint változás előtt
Össz.				0,5496	7,64	Össz.				0,5496	0,00	

Készítette: Tapolca, 2024.01.16.

Terraplan-FOREST '22 Kft
8300 Tapolca, Erkel F. u. 6.
Adószám: 32088607-1-19

Készítő és minőséget tanúsító: Nagy Béla
Földmérő igazolvány száma: 7879
Ir. földmérői minősítésének száma: 1542/98

A művelési ág és a minőségi osztály megjelölése és ábrázolása, a kataszteri tiszta jövedelem számítása helyes, az adatok a földminősítési eljárás eredményének megfelelően kerültek feltüntetésre.

Tapolca,

mezőgazdász

A helyrajzi számozás és a területszámítás helyes. Ez a záradék a keltezésétől számított egy évig hatályos.

Tapolca

vizsgáló

P.H.

Ing. rend. min. sz.:.....